


STURMFREIE BUDE KÖLN

Meetingtafel 14-18 Personen


- 230qm Innenfläche
- 100qm Dachterrasse
- 8 Rattan Sessel
- 1 Rattan Sofa
- 3 rollbare Sofas mit Tisch
- 4 Stehtische
- 8 Barhocker
- 2 Bistrotische
- 4 Bistrostühle
- Mobiler 84-Zoll Screen
- Rednerpult
- Sitztreppe mit Domblick

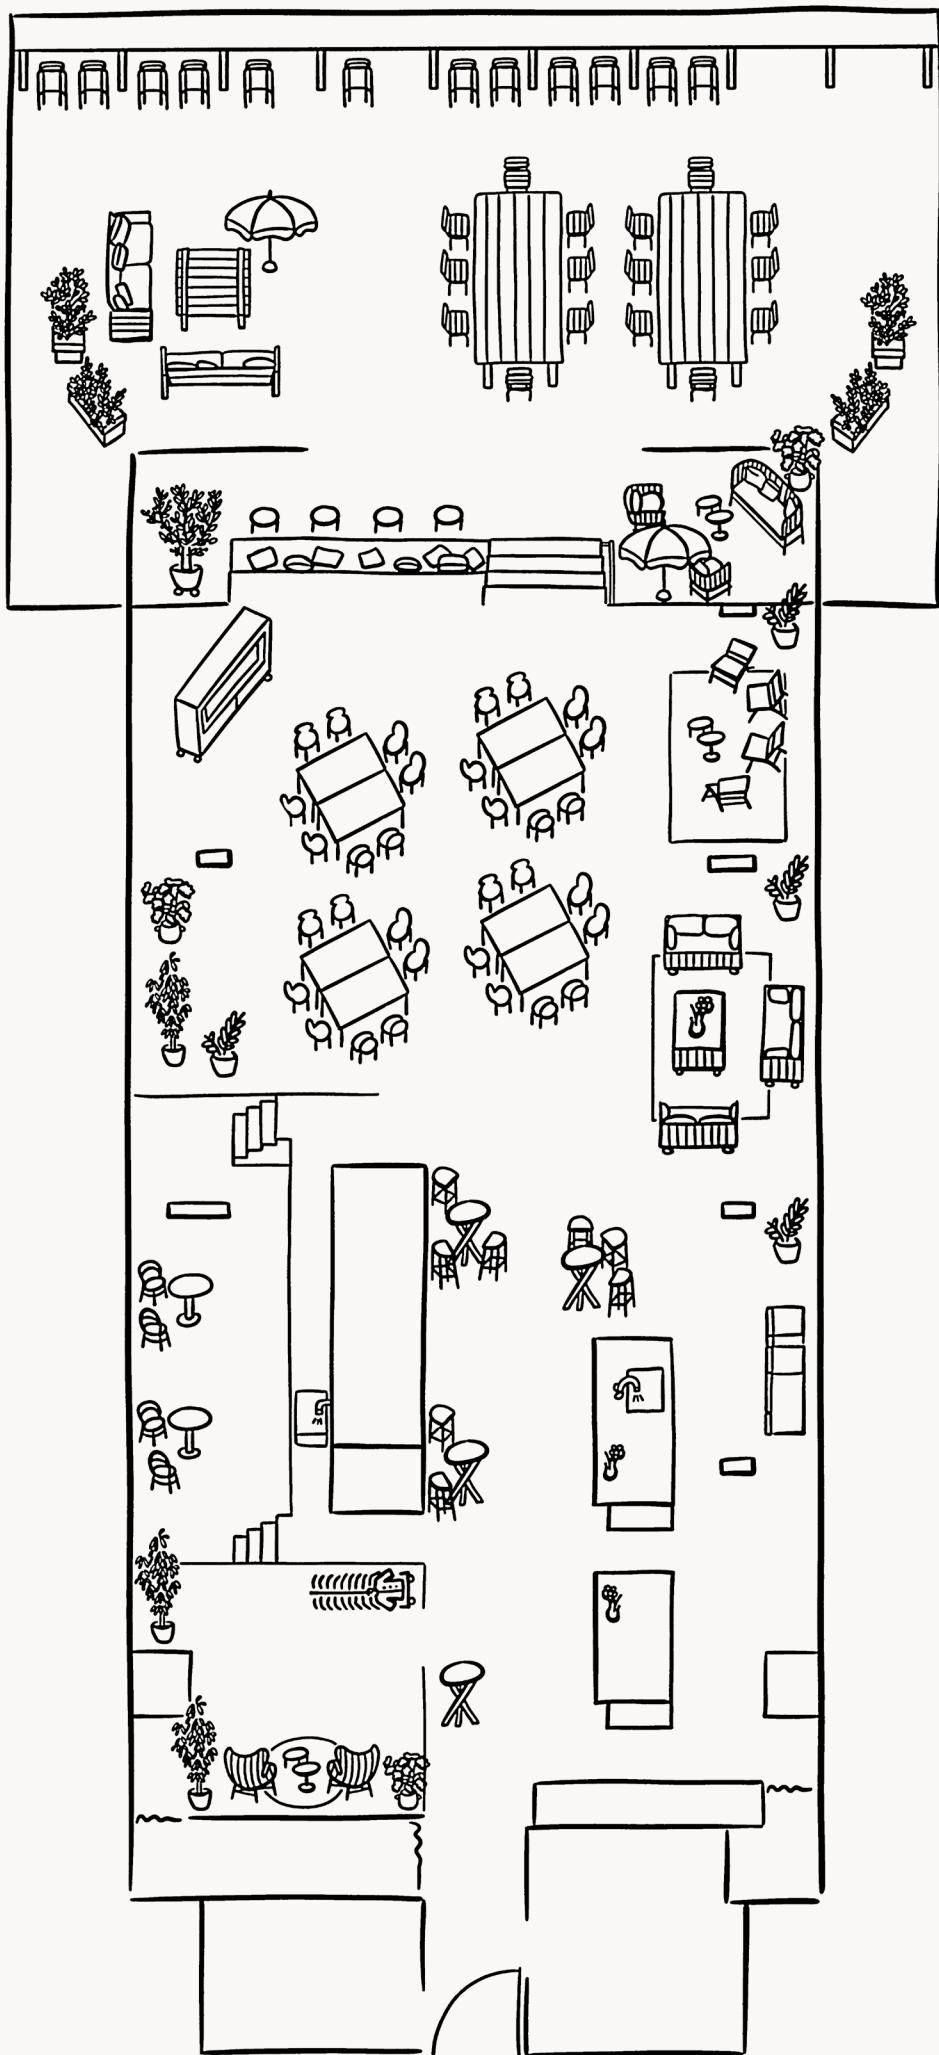

STURMFREIE BUDE KÖLN

Mischbestuhlung für bis zu 80 Personen


- 230qm Innenfläche
- 100qm Dachterrasse
- 8 Rattan Sessel
- 1 Rattan Sofa
- 3 rollbare Sofas mit Tisch
- 4 Stehtische
- 8 Barhocker
- 2 Bistrotische
- 4 Bistrostühle
- Mobiler 84-Zoll Screen
- Rednerpult
- Sitztreppe mit Domblick

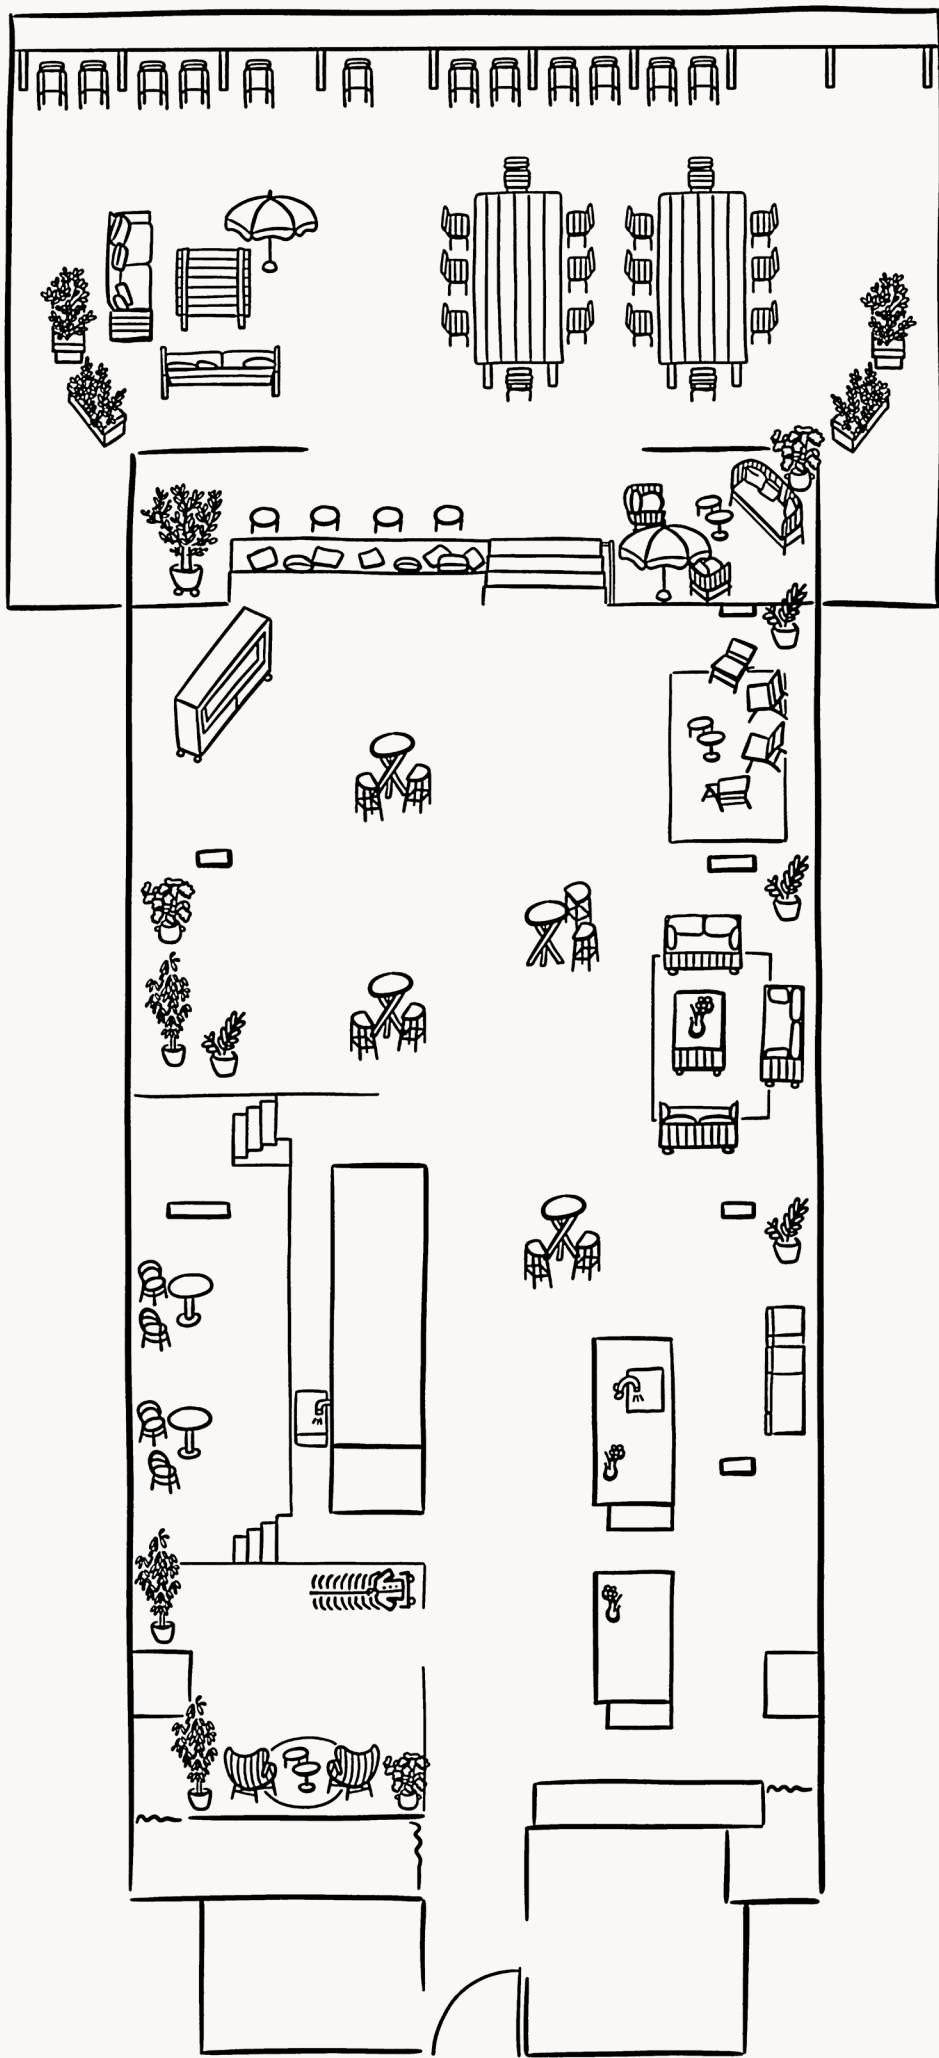

STURMFREIE BUDE KÖLN

Mischbestuhlung für bis zu 80 Personen


- 230qm Innenfläche
- 100qm Dachterrasse
- 70 Stühle
- 8 Rattan Sessel
- 1 Rattan Sofa
- 3 rollbare Sofas mit Tisch
- 4 Stehtische
- 8 Barhocker
- 2 Bistrotische
- 4 Bistrostühle
- Mobiler 84-Zoll Screen
- Rednerpult
- Sitztreppe mit Domblick

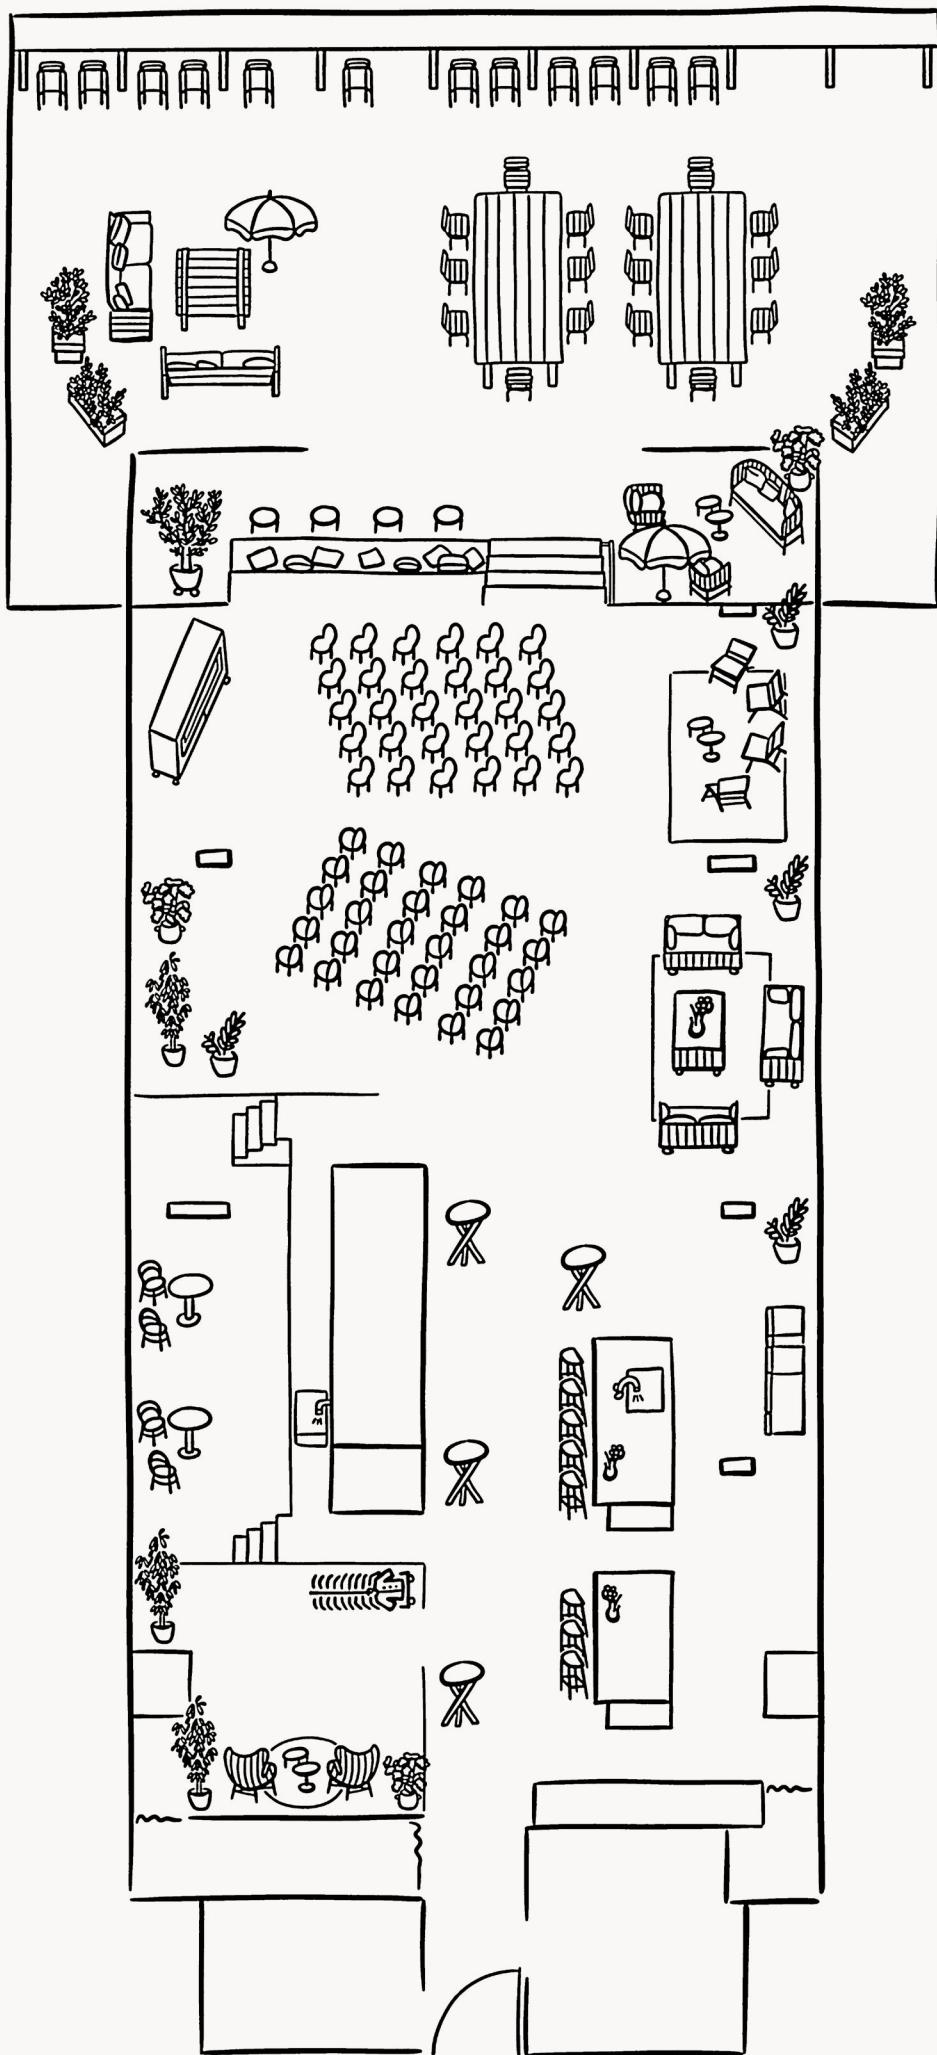

STURMFREIE BUDE KÖLN

Reihenbestuhlung 60 Personen


- 230qm Innenfläche
- 100qm Dachterrasse
- 8 Rattan Sessel
- 1 Rattan Sofa
- 3 rollbare Sofas mit Tisch
- 4 Stehtische
- 8 Barhocker
- 2 Bistrotische
- 4 Bistrostühle
- Mobiler 84-Zoll Screen
- Rednerpult
- Sitztreppe mit Domblick

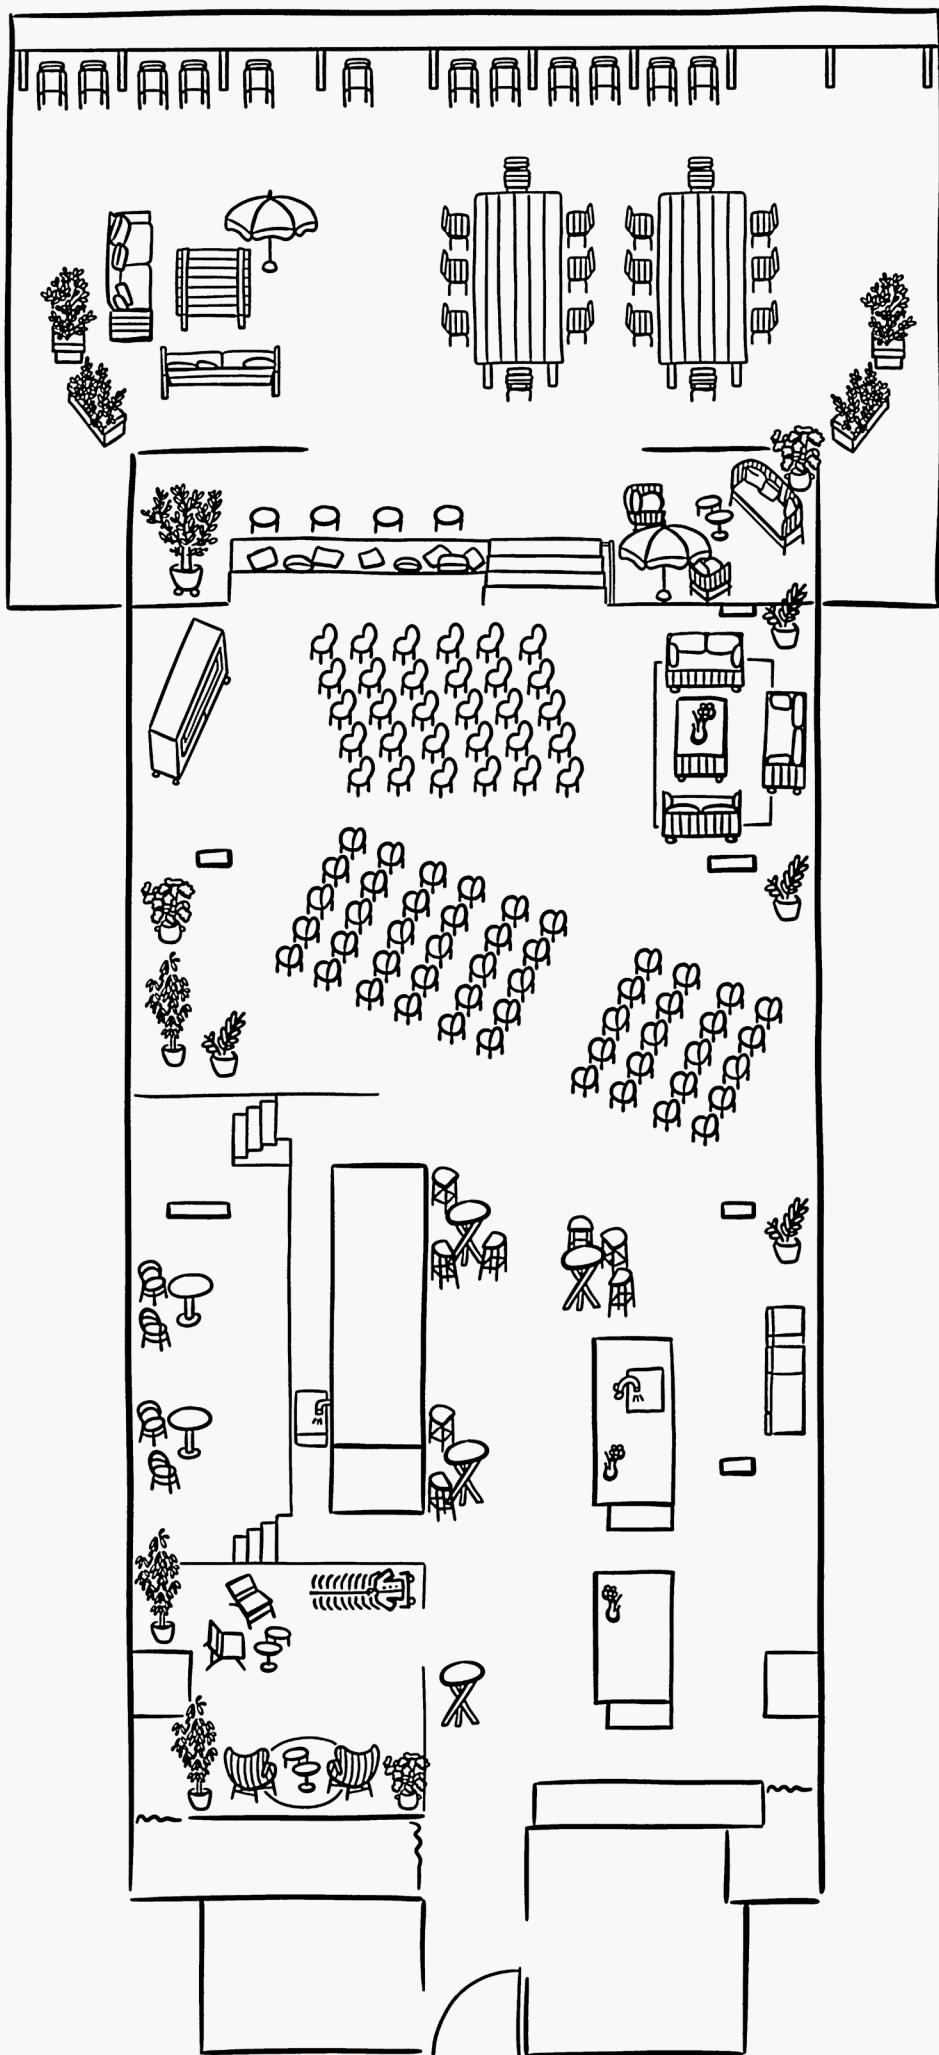

STURMFREIE BUDE KÖLN

Reihenbestuhlung 80 Personen


- 230qm Innenfläche
- 100qm Dachterrasse
- 8 Rattan Sessel
- 1 Rattan Sofa
- 3 rollbare Sofas mit Tisch
- 4 Stehtische
- 8 Barhocker
- 2 Bistrotische
- 4 Bistrostühle
- Mobiler 84-Zoll Screen
- Rednerpult
- Sitztreppe mit Domblick

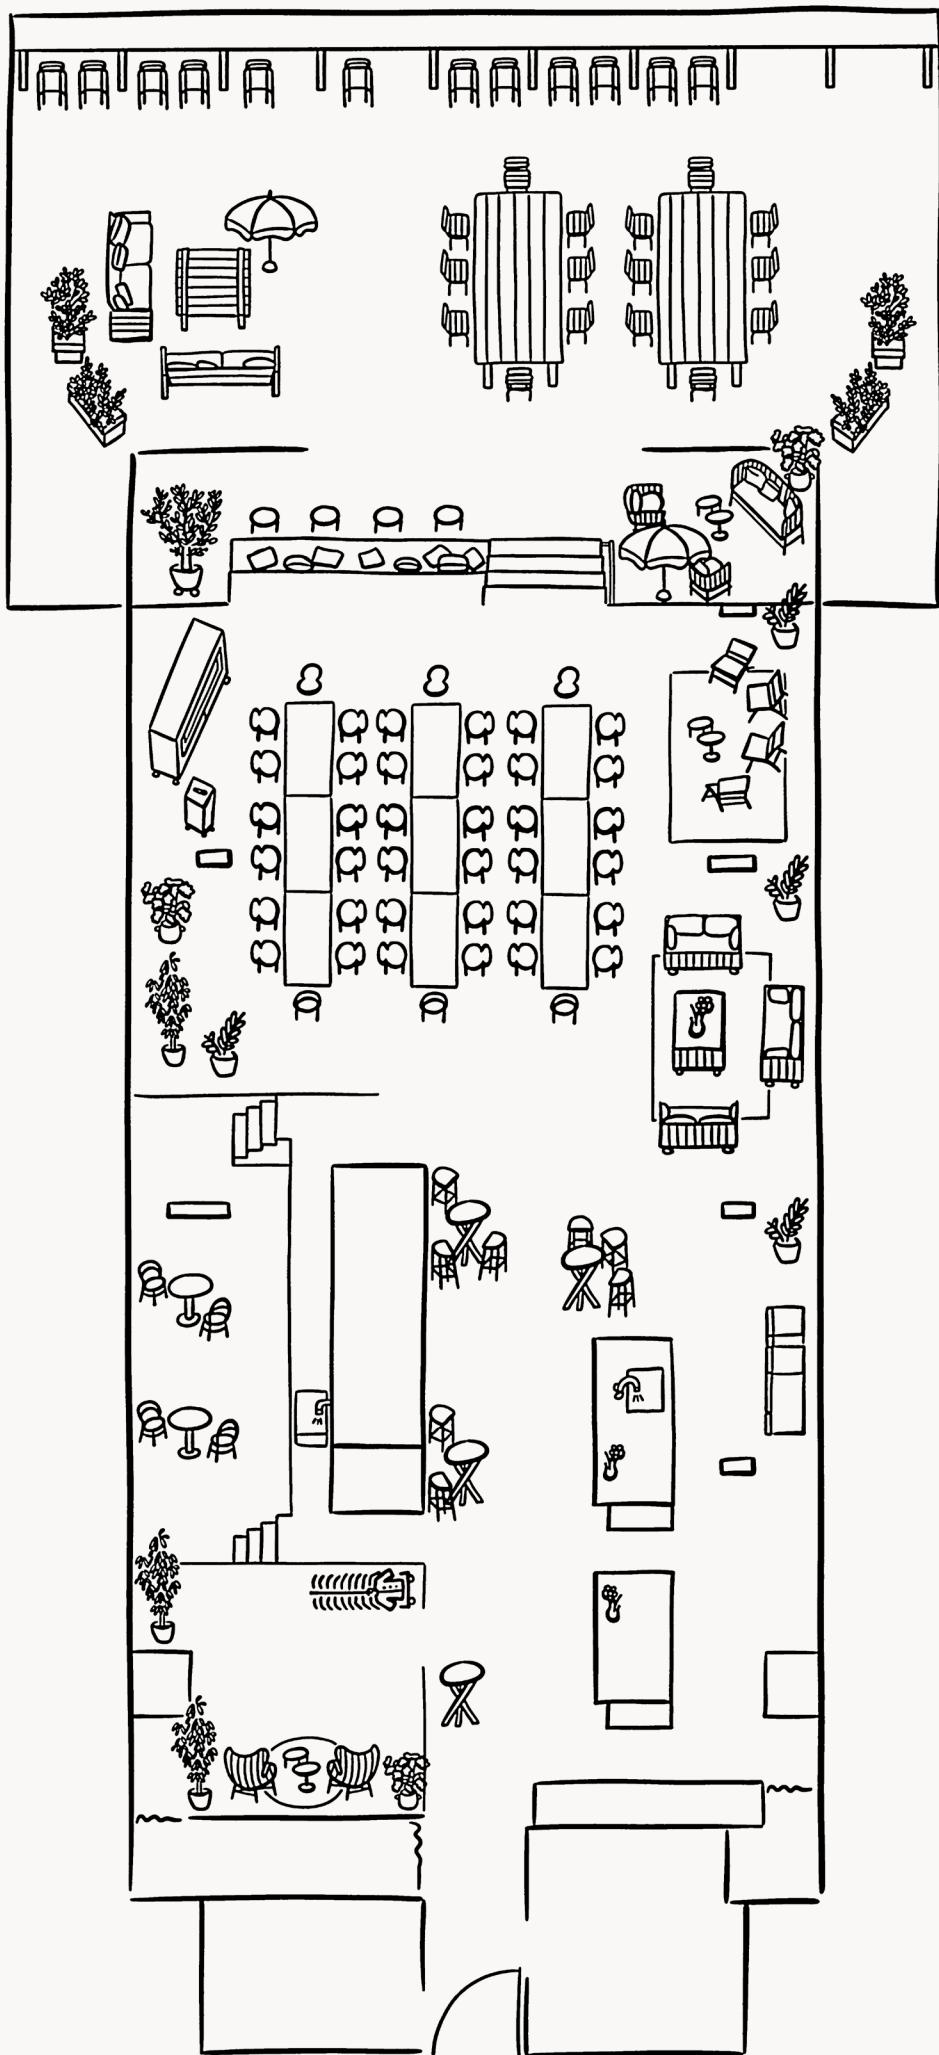

STURMFREIE BUDE KÖLN

Bankett-Bestuhlung 42 Personen

- 230qm Innenfläche
 - 100qm Dachterrasse
 - 8 Rattan Sessel
 - 1 Rattan Sofa
 - 3 rollbare Sofas mit Tisch
 - 4 Stehtische
 - 8 Barhocker
 - 2 Bistrotische
 - 4 Bistrostühle
 - Mobiler 84-Zoll Screen
 - Rednerpult
 - Sitztreppe mit Domblick

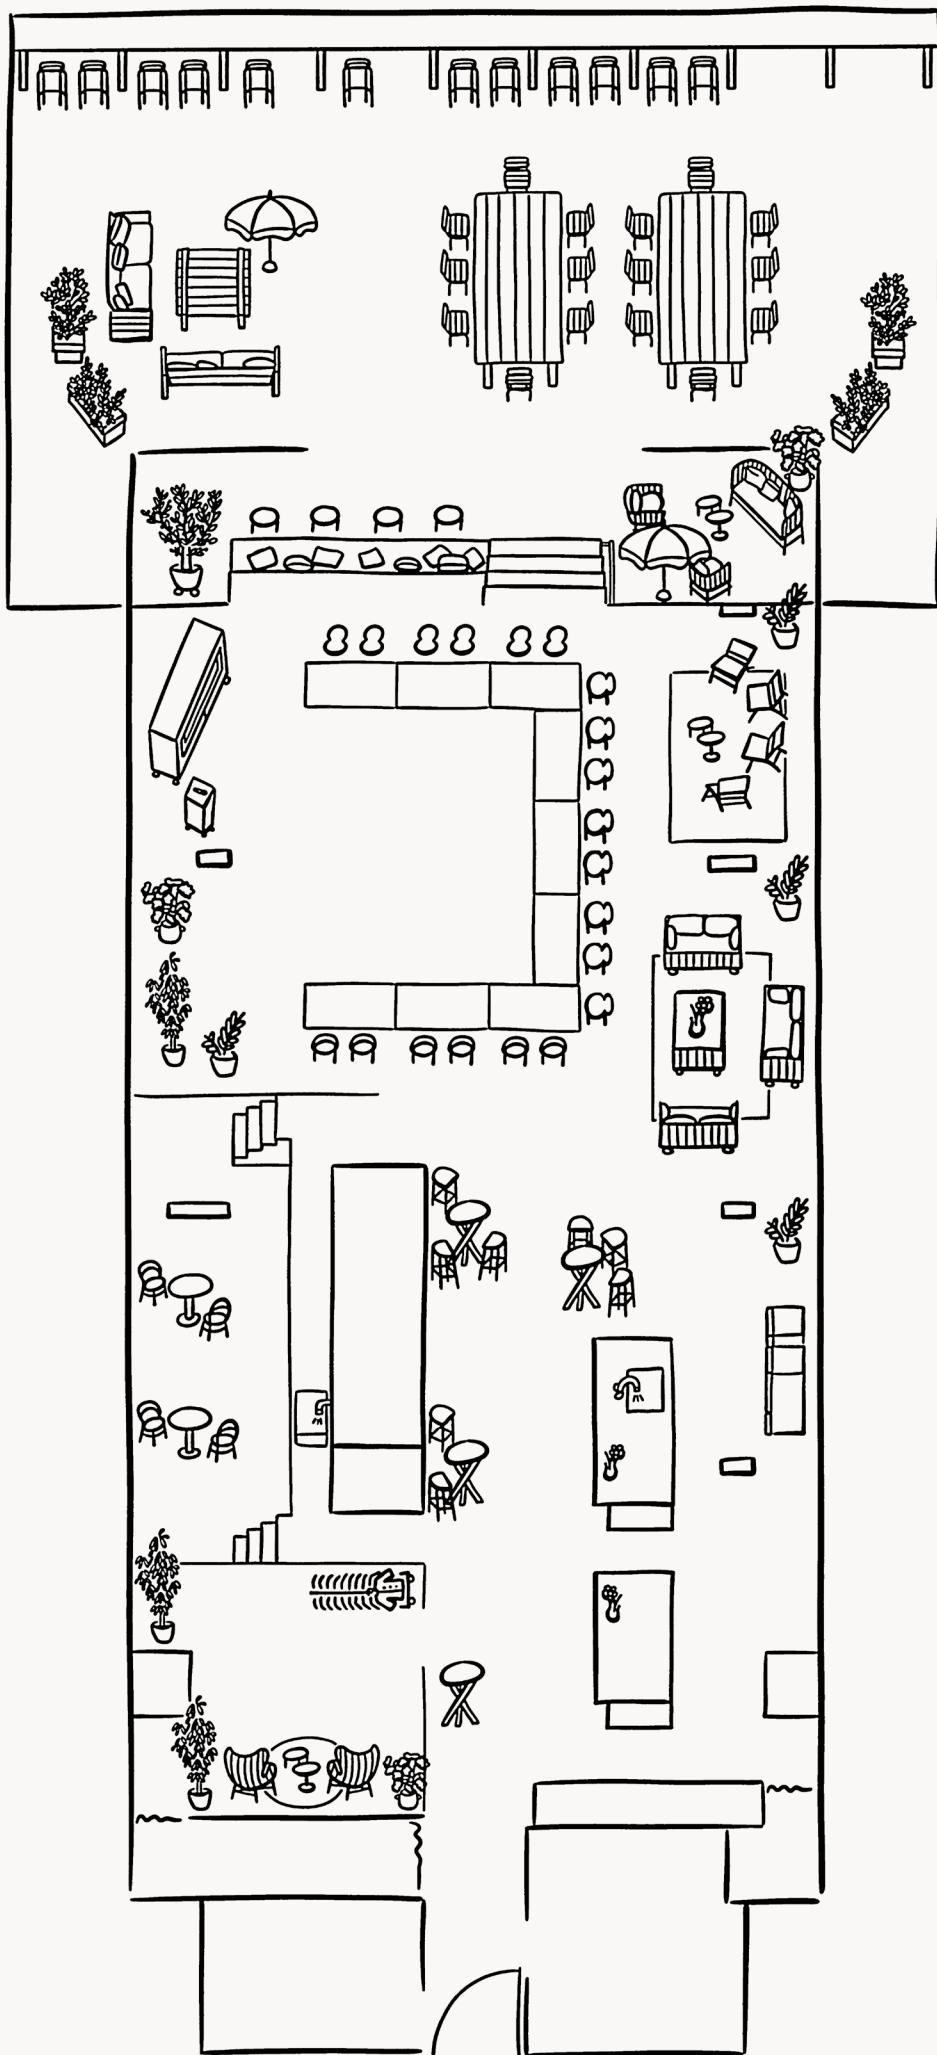

STURMFREIE BUDE KÖLN

U-Form 20 Personen

- 230qm Innenfläche
- 100qm Dachterrasse
- 8 Rattan Sessel
- 1 Rattan Sofa
- 3 rollbare Sofas mit Tisch
- 4 Stehtische
- 8 Barhocker
- 2 Bistrotische
- 4 Bistrostühle
- Mobiler 84-Zoll Screen
- Rednerpult
- Sitztreppe mit Domblick